



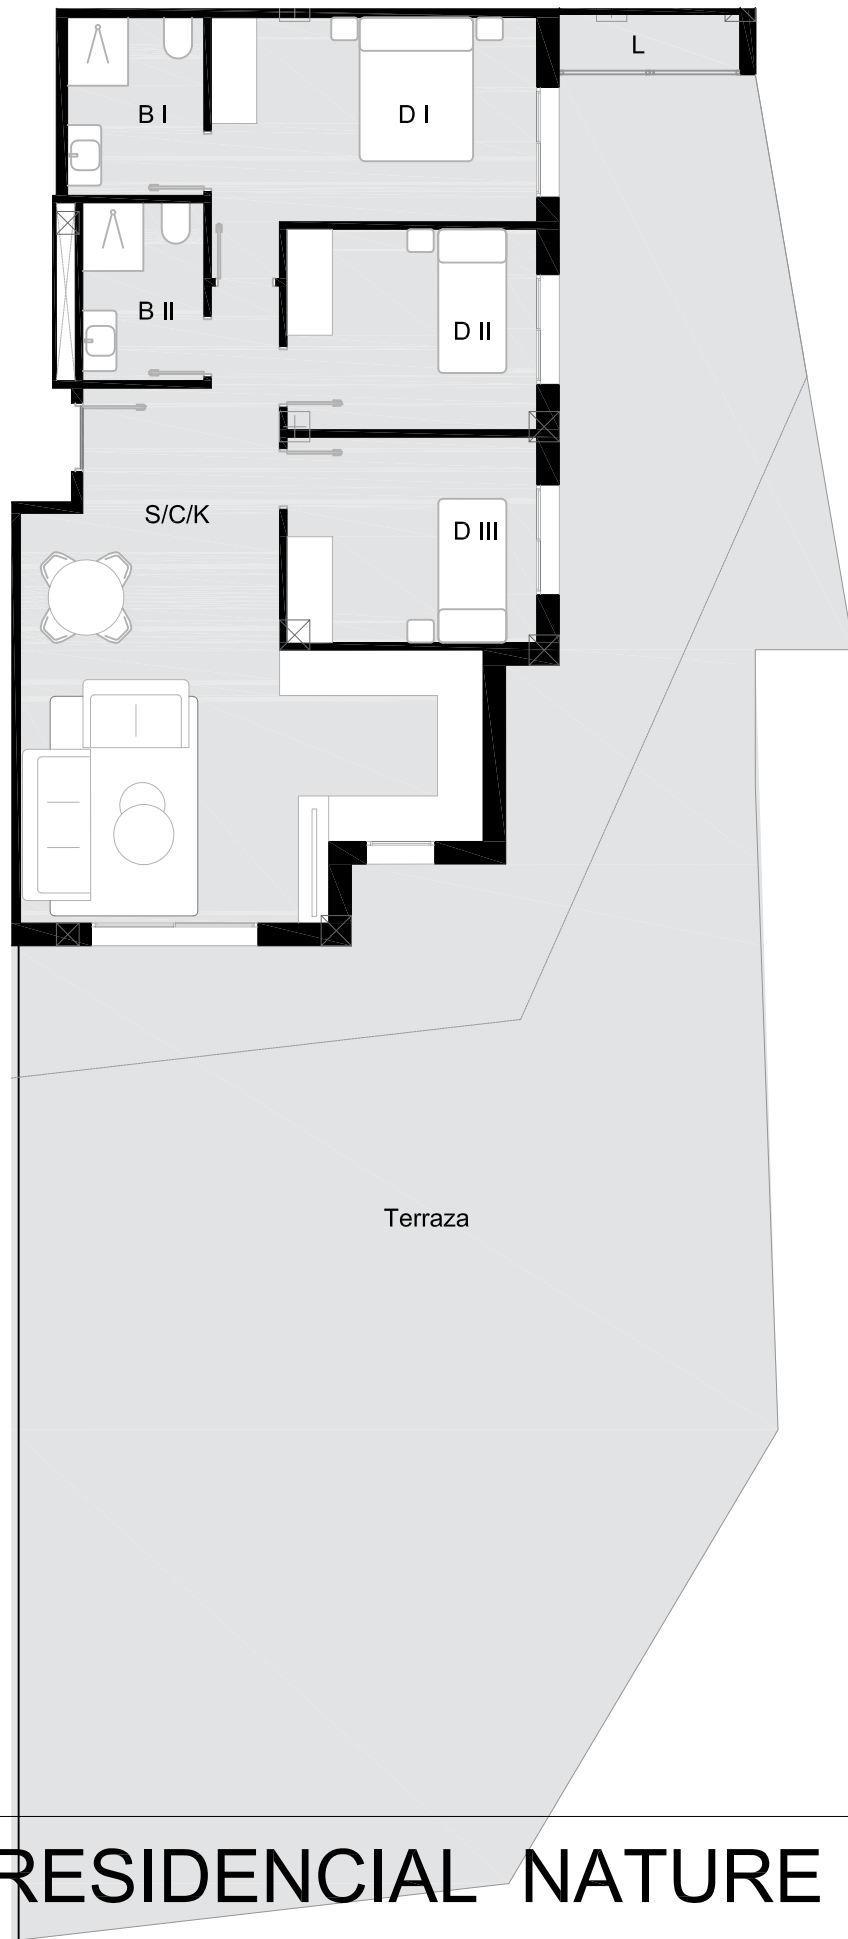

VIVIENDA 501	
Baño I	5,09 m ²
Baño II	4,28 m ²
Dormitorio I	14,23 m ²
Dormitorio II	10,03 m ²
Dormitorio III	10,27 m ²
S/C/K	36,44 m ²
Terraza cubierta	37,95 m ³
Terraza descubierta	118,86 m ²
Lavadero	2,33 m ²
TOTAL	239,48 m²

RESIDENCIAL NATURE

Nº 501 P5

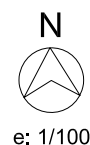

Los datos referidos a superficies son meramente orientativos y pueden sufrir variaciones como consecuencia de exigencias comerciales, jurídicas, técnicas o de ejecución de proyecto.