

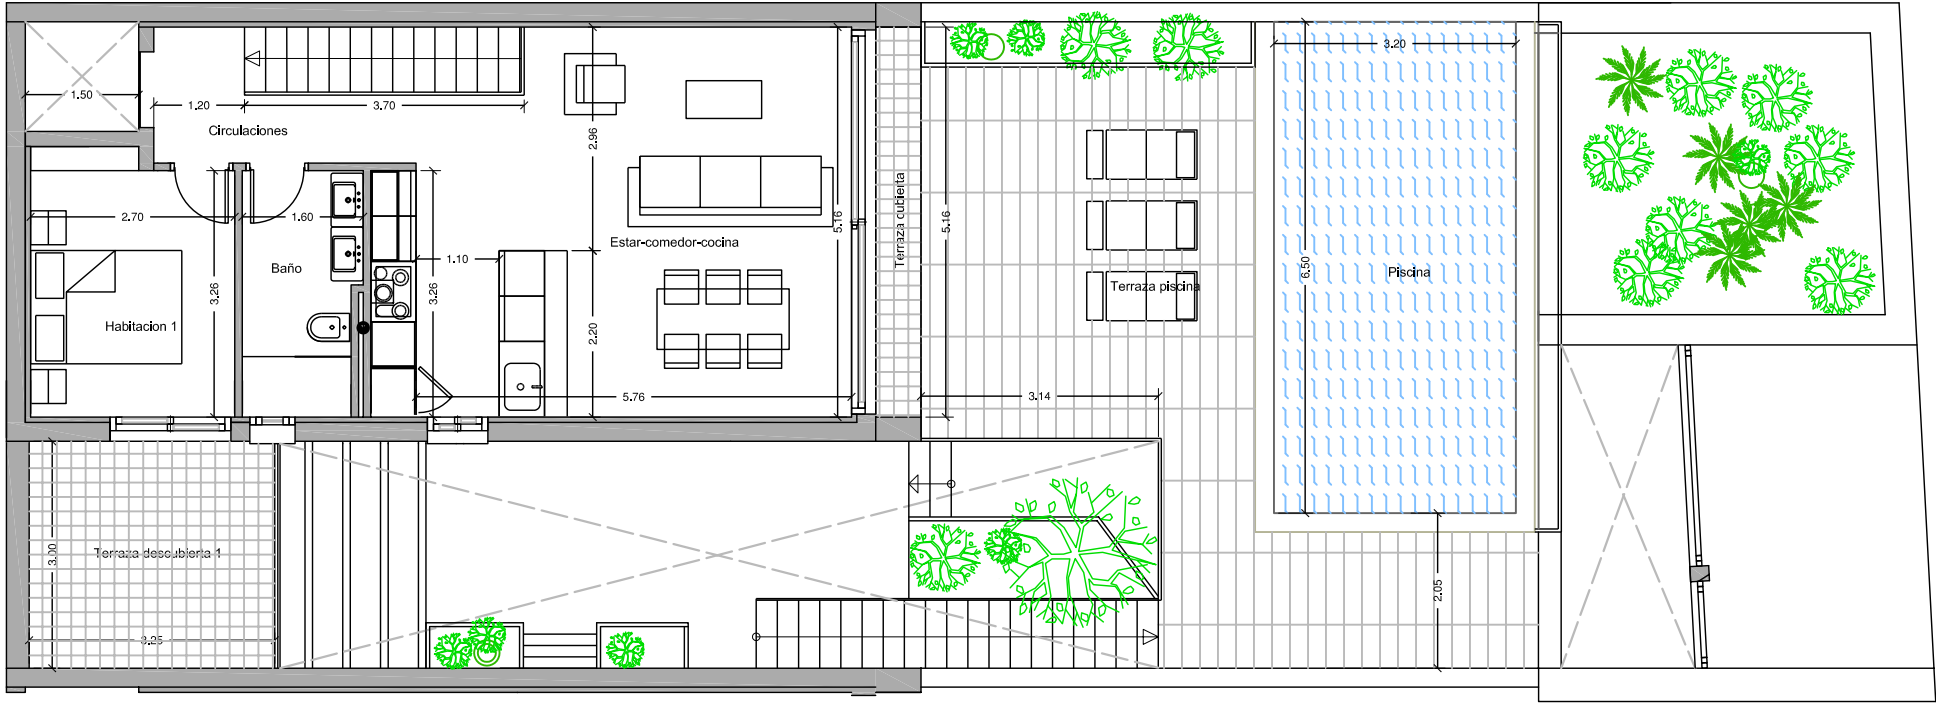


| SUP. CONSTRUIDA VIVIENDA N° 11        |                      |
|---------------------------------------|----------------------|
| Denominación                          | Superficie base [m²] |
| TIPO 11 - VIVIENDA N° 11              |                      |
| APARCAMIENTO ABIERTO-CUBIERTO         | 73.52                |
| PLANTA SUPERIOR                       | 64.43                |
| PLANTA INFERIOR                       | 77.94                |
| Suma parcial TIPO 11                  | 215.89               |
| TERRAZAS                              |                      |
| Terraza chillout cubierta             | 5.43                 |
| Terraza chillout descubierta          | 26.64                |
| Terraza piscina                       | 40.05                |
| Terraza descubierta 1                 | 9.75                 |
| Suma parcial TERRAZAS                 | 81.87                |
| TOTAL SUP. CONSTRUIDA VIVIENDA N° 11  | 297.76               |
| LÁMINA DE AGUA PISCINA VIVIENDA N° 11 | 20.80                |
| PARCELA PRIVATIVA VIVIENDA N° 11      | 222.42 m2            |

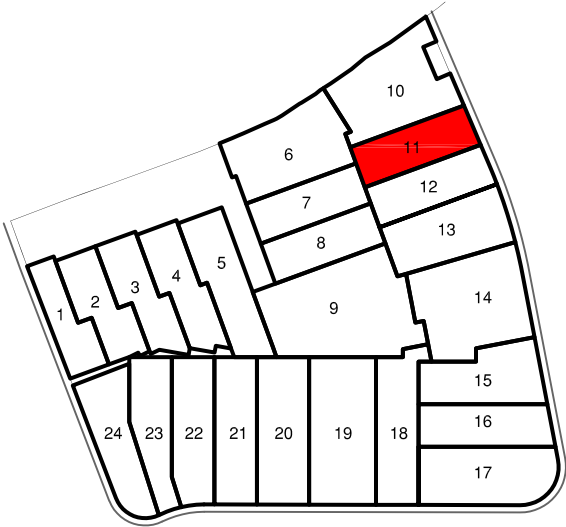

VIV. N° 11 - PLANTA SUPERIOR

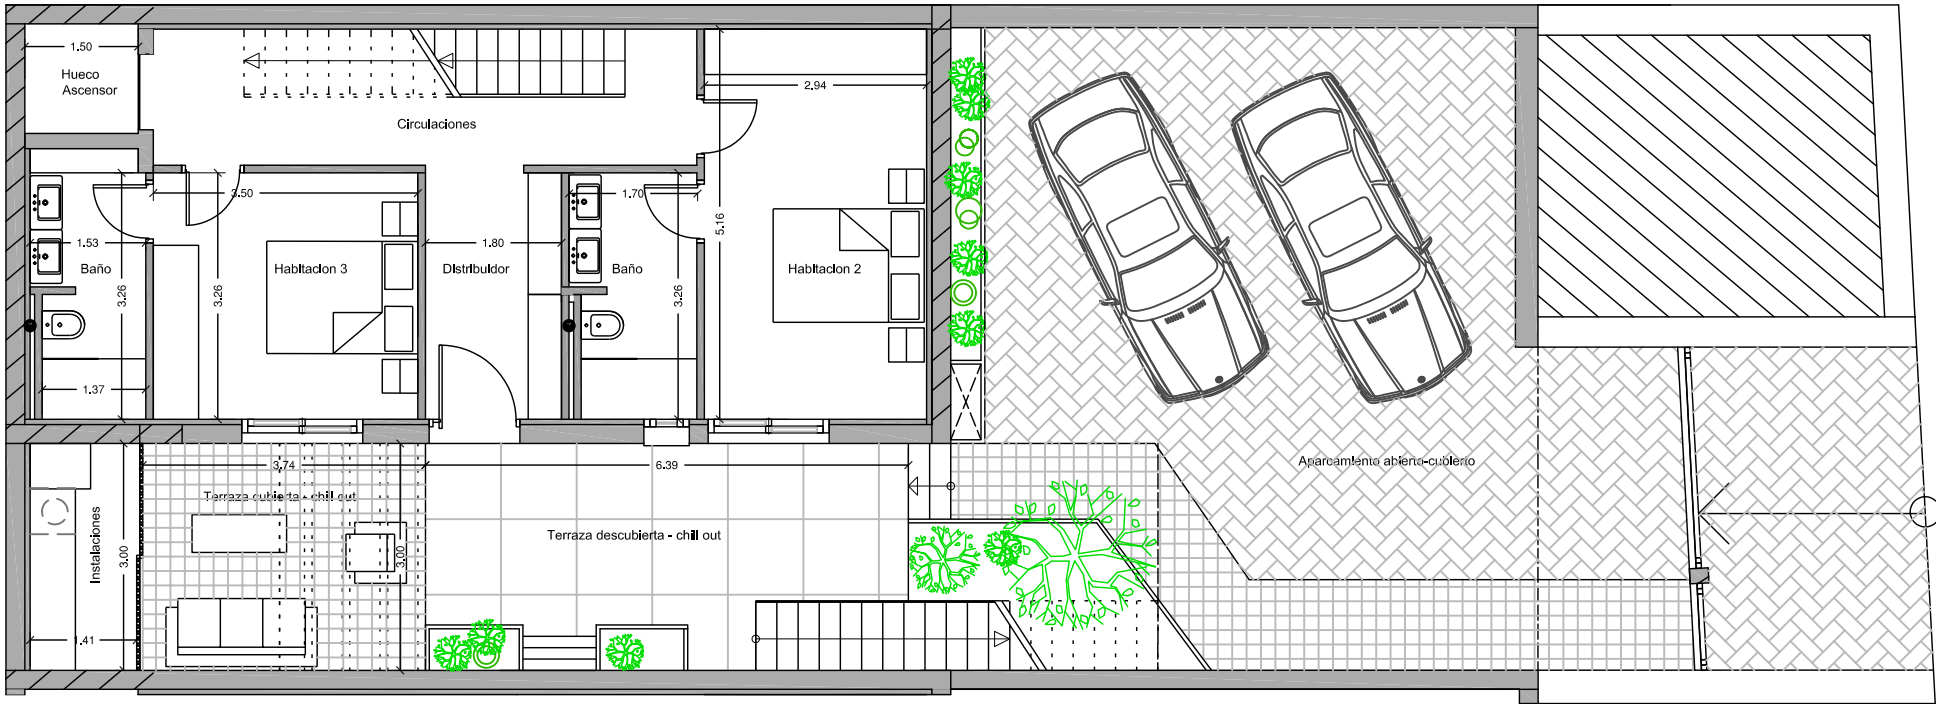

VIV. N° 11 - PLANTA INFERIOR

VIVIENDA N° 11