




SUP. CONSTRUIDA VIVIENDA N° 13	
Denominación	Superficie base [m²]
TIPO 13 - VIVIENDA N° 13	
APARCAMIENTO ABIERTO-CUBIERTO	75.10
PLANTA SUPERIOR	64.68
PLANTA INFERIOR	79.56
Suma parcial TIPO 13	219.34
TERRAZAS	
Terraza chillout cubierta	9.04
Terraza chillout descubierta	46.12
Jardín chillout	28.48
Terraza piscina	38.67
Terraza descubierta 1	16.05
Suma parcial TERRAZAS	138.36
TOTAL SUP. CONSTRUIDA VIVIENDA N° 13	357.70
LÁMINA DE AGUA PISCINA VIVIENDA N° 13	20.80
PARCELA PRIVATIVA VIVIENDA N° 13	226.31 m2

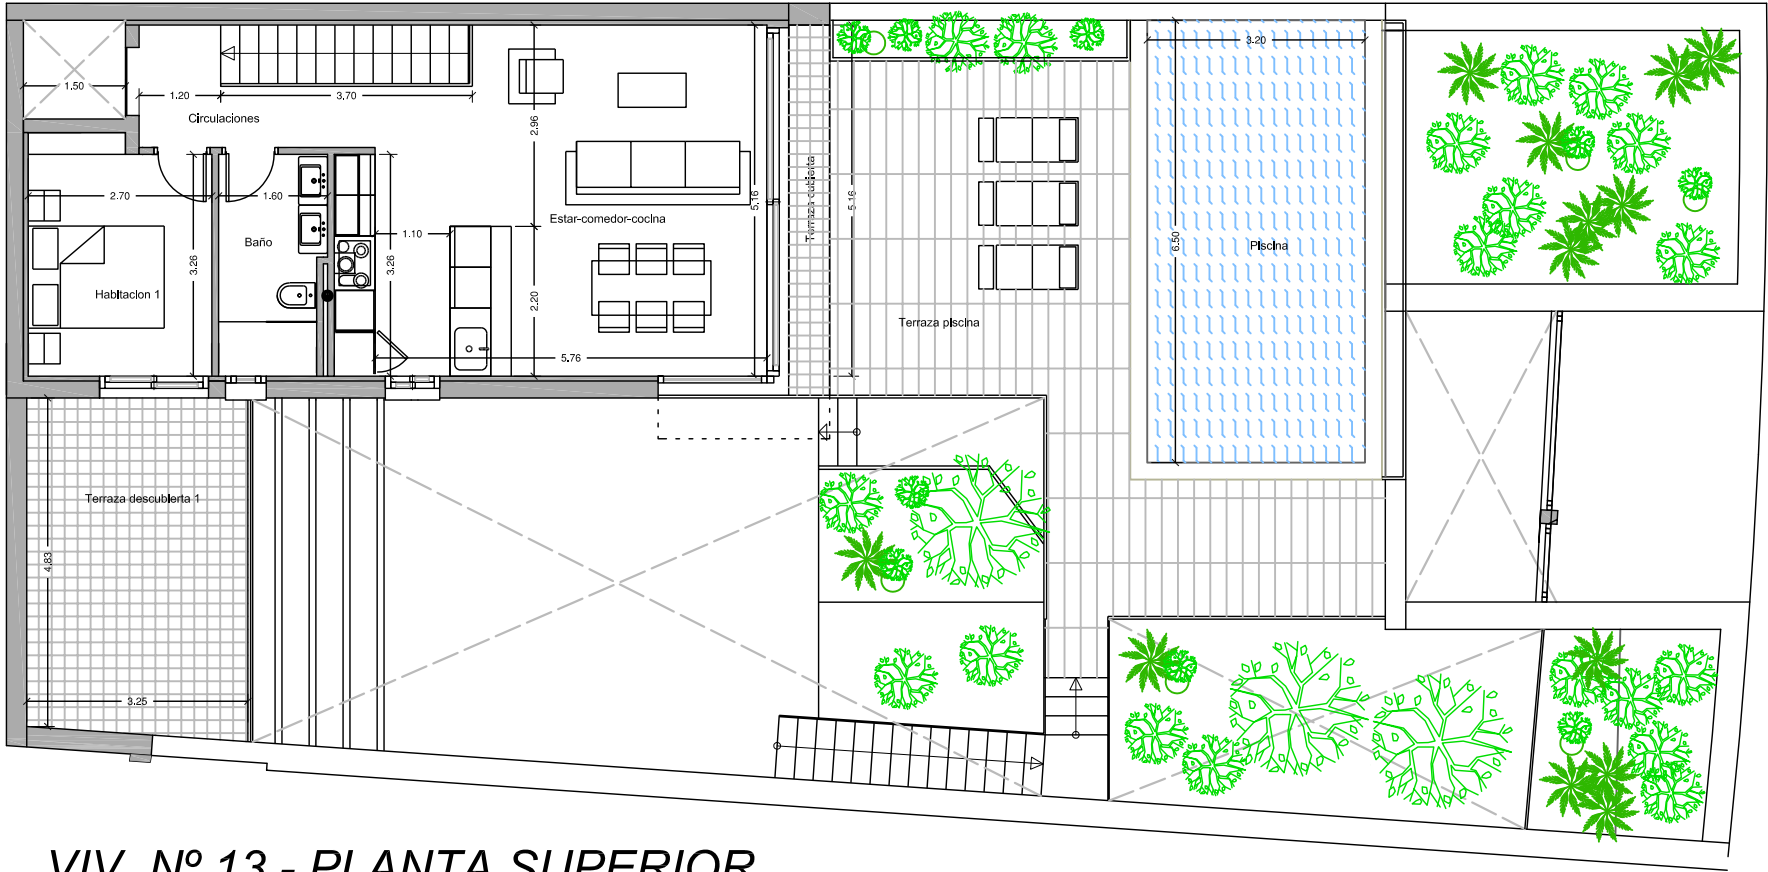

VIV. N° 13 - PLANTA SUPERIOR

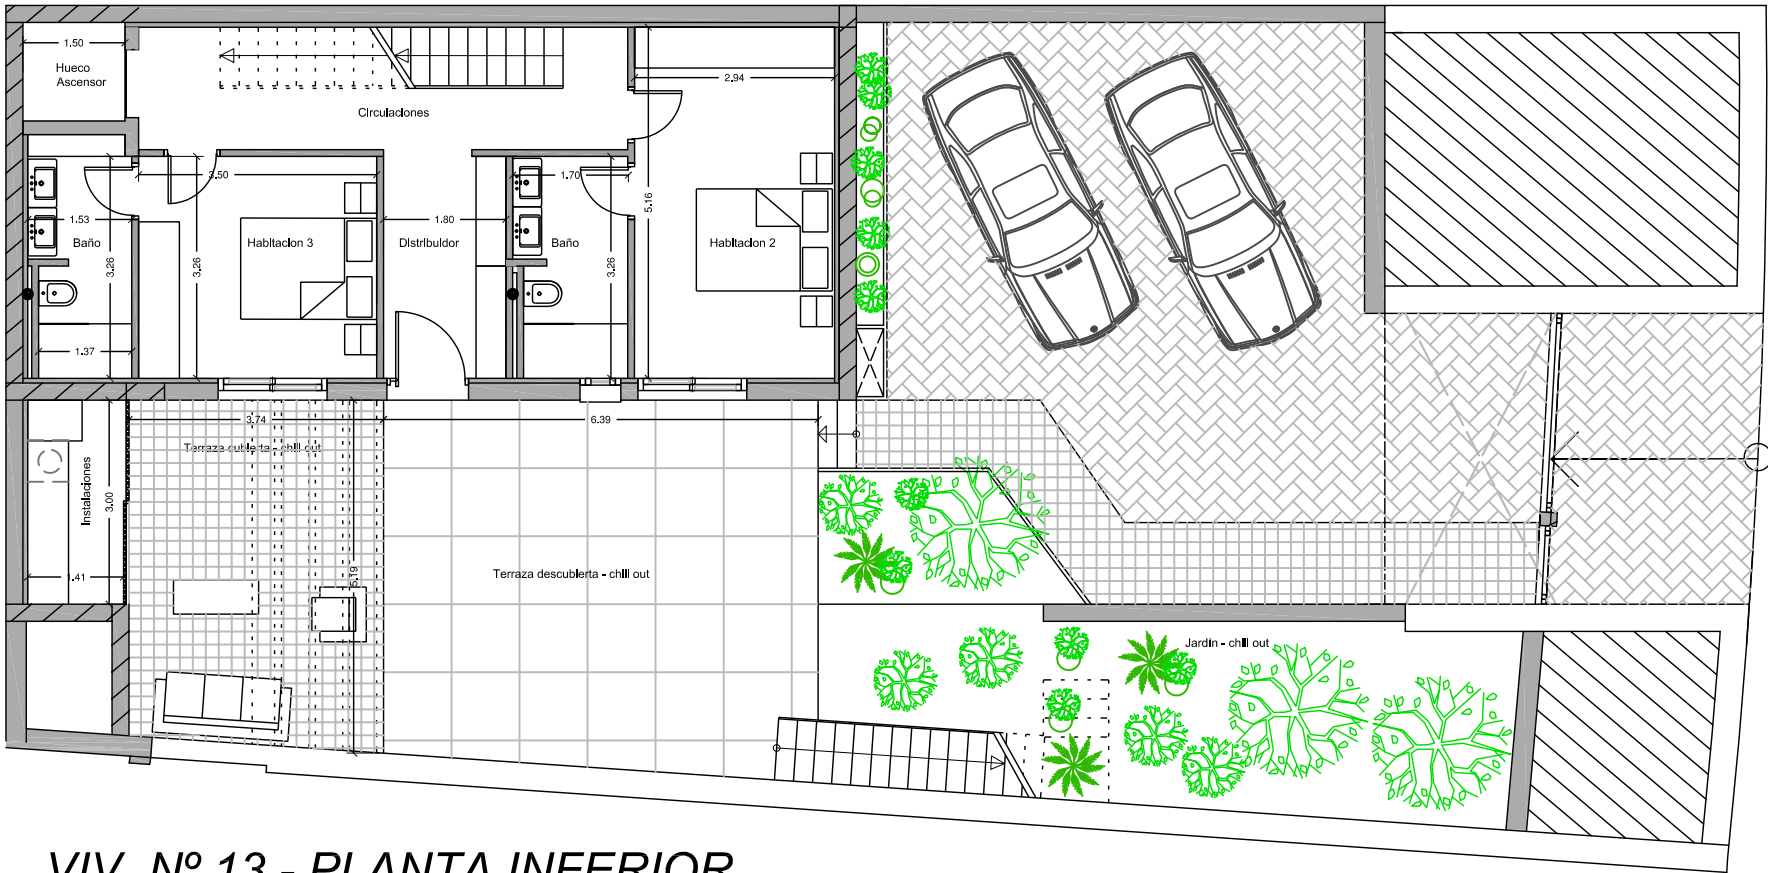

VIV. N° 13 - PLANTA INFERIOR

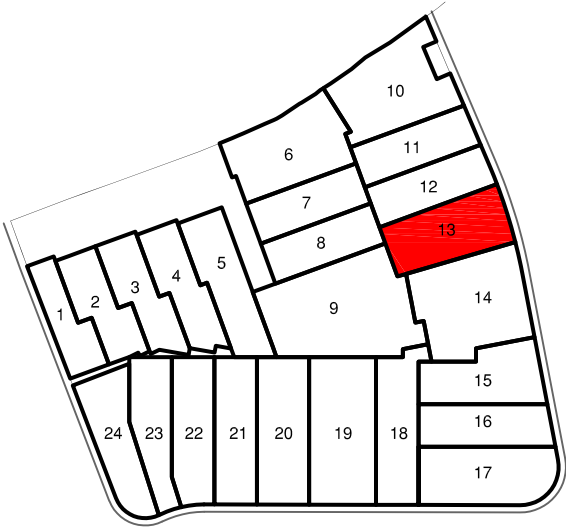

VIVIENDA N° 13