

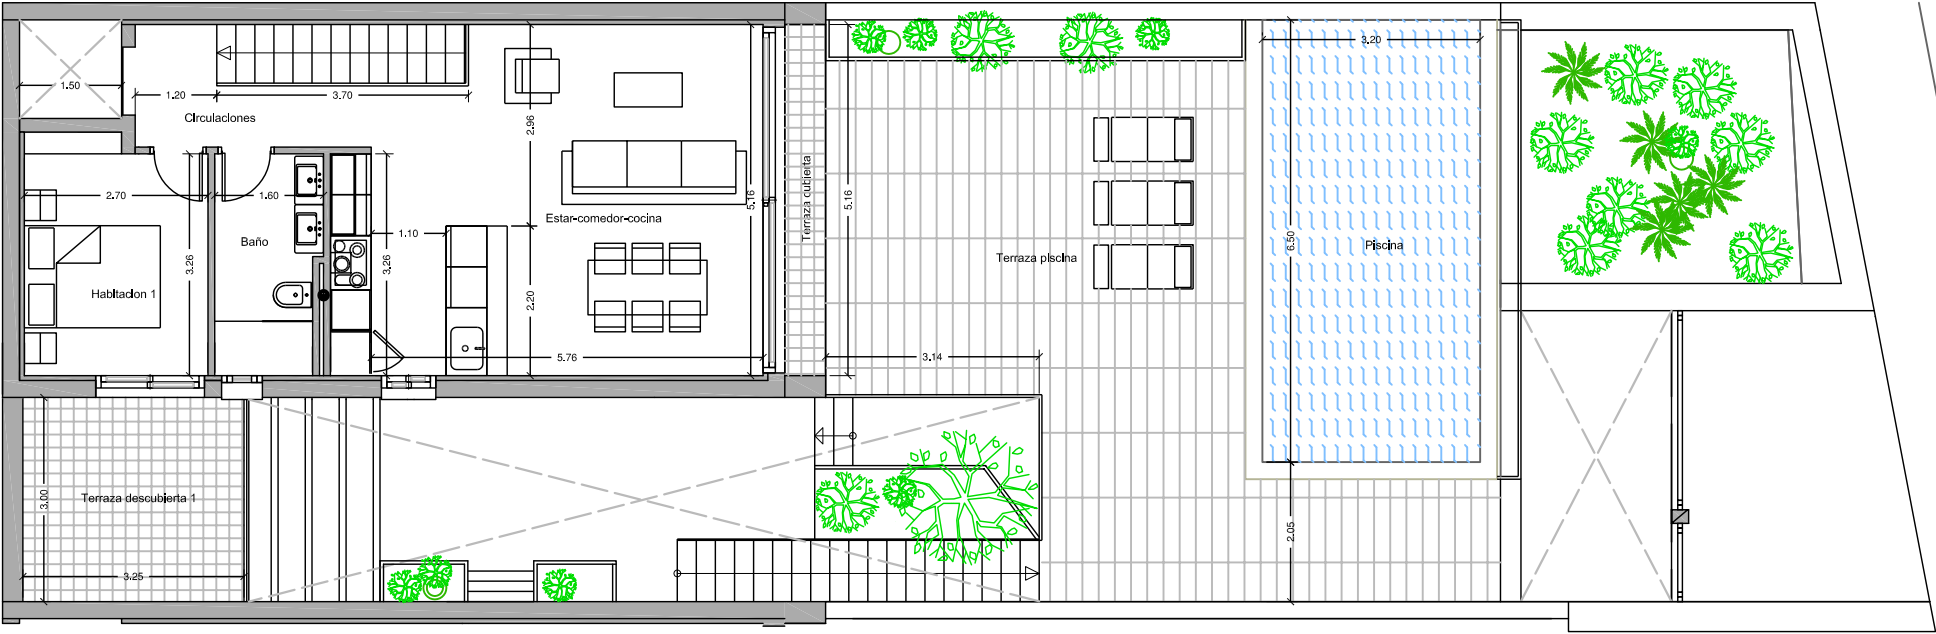


SUP. CONSTRUIDA VIVIENDA N° 16	
Denominación	Superficie base [m²]
TIPO 16 - VIVIENDA N° 16	
APARCAMIENTO ABIERTO-CUBIERTO	90.40
PLANTA SUPERIOR	64.68
PLANTA INFERIOR	79.56
Suma parcial TIPO 16	234.64
TERRAZAS	
Terraza chillout cubierta	5.43
Terraza chillout descubierta	26.64
Terraza piscina	55.09
Terraza descubierta 1	9.75
Suma parcial TERRAZAS	96.91
TOTAL SUP. CONSTRUIDA VIVIENDA N° 16	331.55
LÁMINA DE AGUA PISCINA VIVIENDA N° 16	20.80
PARCELA PRIVATIVA VIVIENDA N° 16	241.75 m2

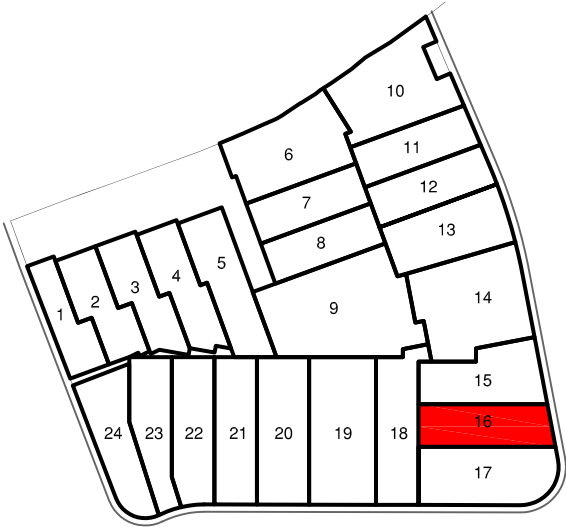

VIV. N° 16 - PLANTA SUPERIOR

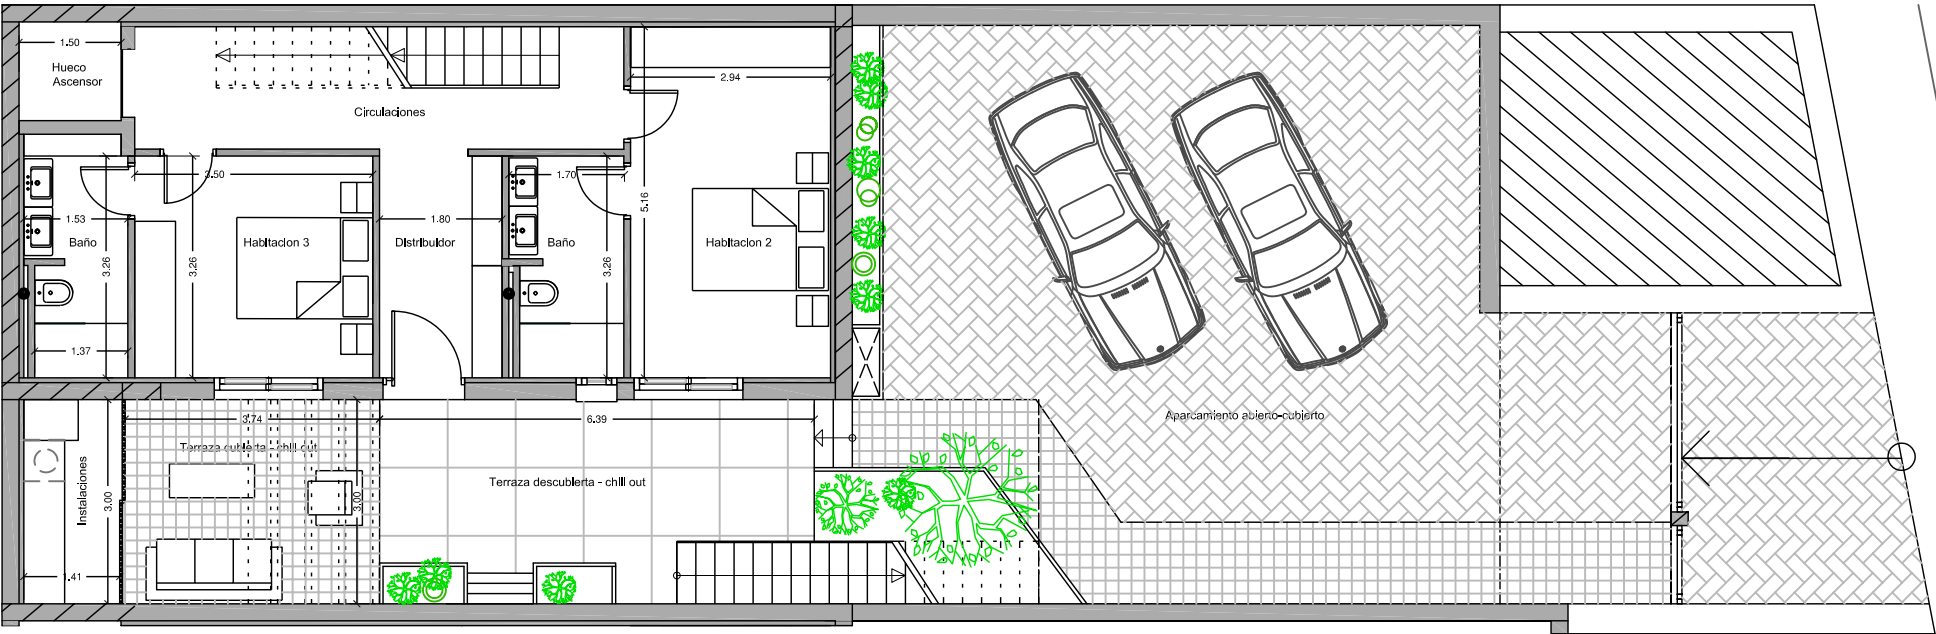

VIV. N° 16 - PLANTA INFERIOR

VIVIENDA N° 16