

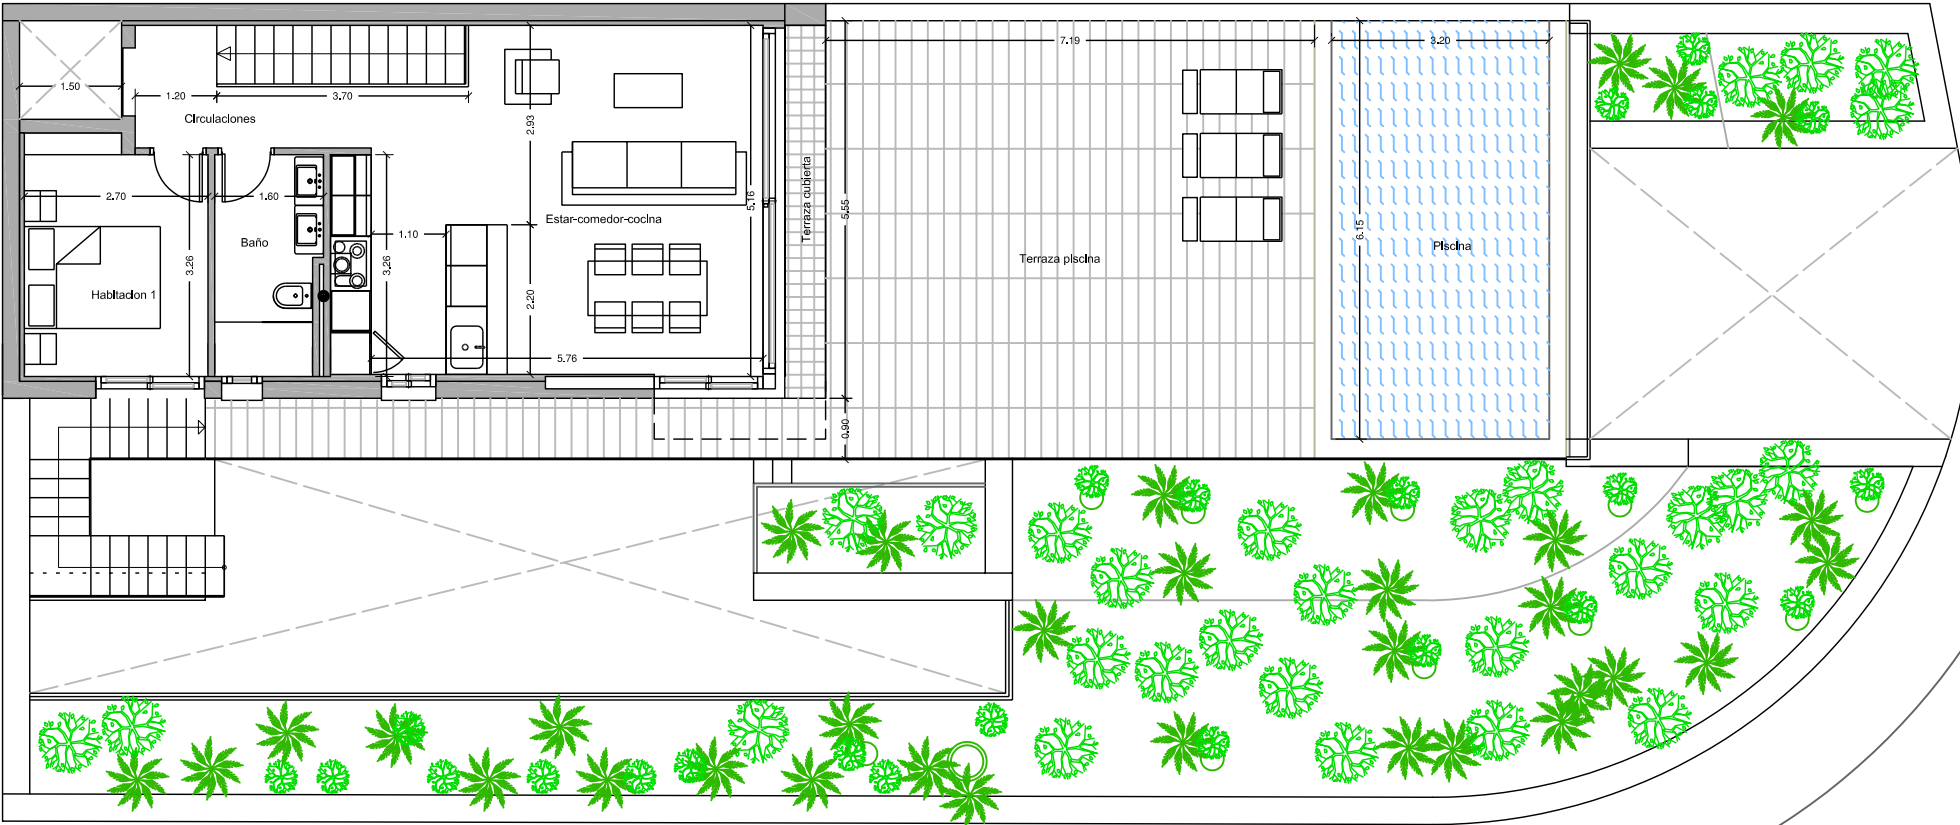


SUP. CONSTRUIDA VIVIENDA N° 17	
Denominación	Superficie base [m²]
TIPO 17 - VIVIENDA N° 17	
APARCAMIENTO ABIERTO-CUBIERTO	63.92
PLANTA SUPERIOR	64.68
PLANTA INFERIOR	76.42
Suma parcial TIPO 17	205.02
TERRAZAS	
Terraza chillout cubierta	8.46
Terraza chillout descubierta	44.25
Terraza piscina	56.73
Suma parcial TERRAZAS	109.44
TOTAL SUP. CONSTRUIDA VIVIENDA N° 17	314.46
LÁMINA DE AGUA PISCINA VIVIENDA N° 17	19.68
PARCELA PRIVATIVA VIVIENDA N° 17	334.15 m2

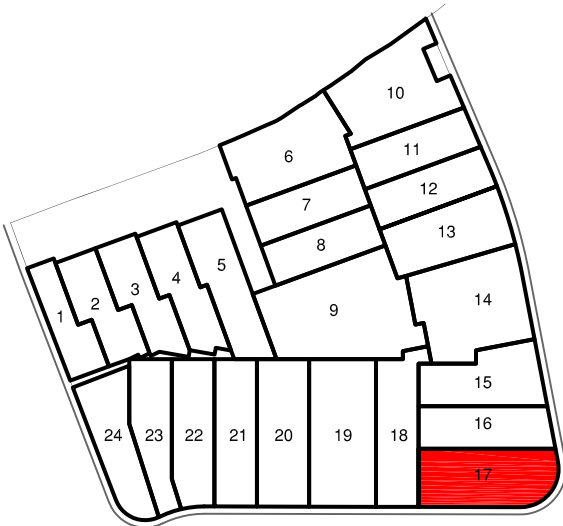

VIV. N° 17 - PLANTA SUPERIOR

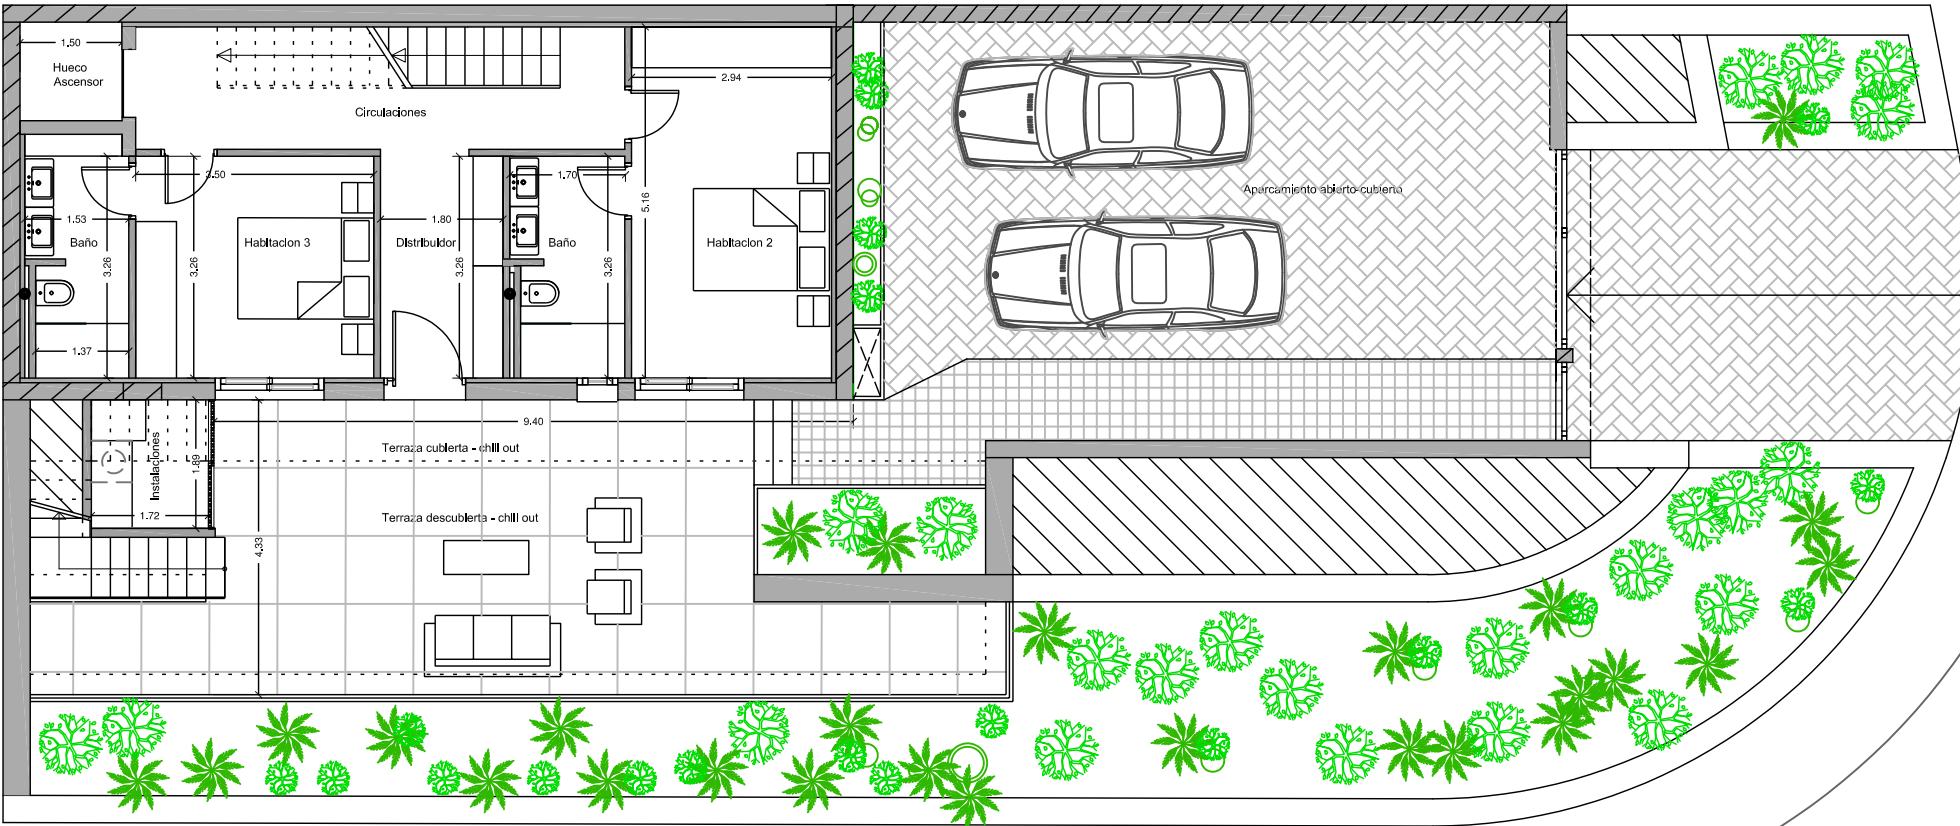

VIV. N° 17 - PLANTA INFERIOR

VIVIENDA N° 17