

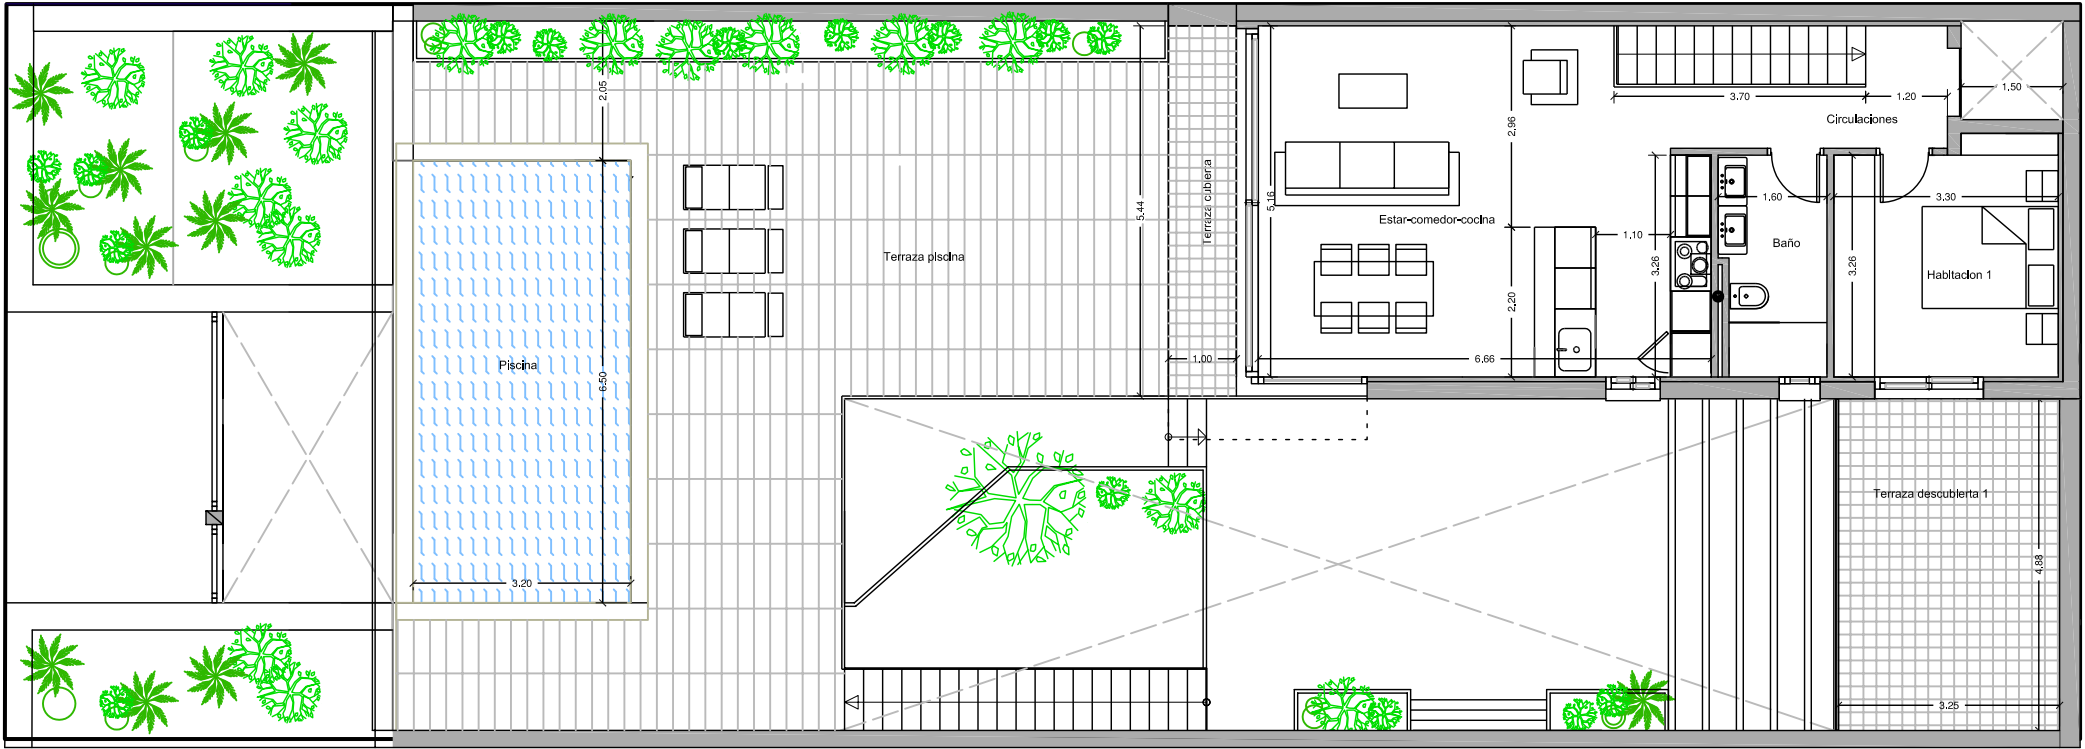


SUP. CONSTRUIDA VIVIENDA N° 20	
Denominación	Superficie base [m²]
TIPO 20 - VIVIENDA N° 20	
APARCAMIENTO ABIERTO-CUBIERTO	127.20
PLANTA SUPERIOR	72.22
PLANTA INFERIOR	83.15
Suma parcial TIPO 20	282.57
TERRAZAS	
Terraza chillout cubierta	11.62
Terraza chillout descubierta	47.67
Terraza piscina	78.78
Terraza descubierta 1	15.84
Suma parcial TERRAZAS	153.91
TOTAL SUP. CONSTRUIDA VIVIENDA N° 20	436.48
LÁMINA DE AGUA PISCINA VIVIENDA N° 20	20.80
PARCELA PRIVATIVA VIVIENDA N° 20	329.30 m2

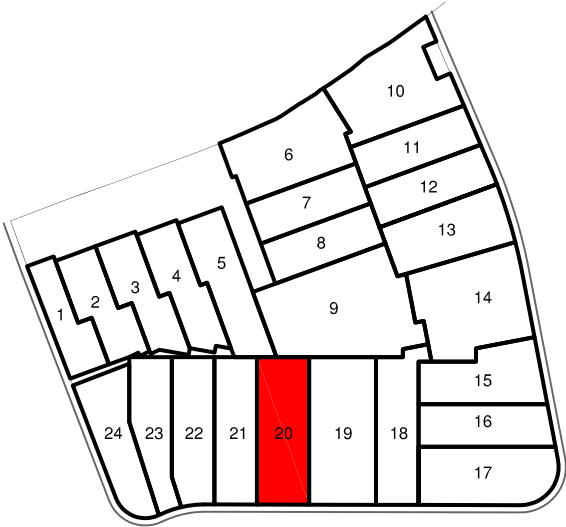

VIV. N° 20 - PLANTA SUPERIOR

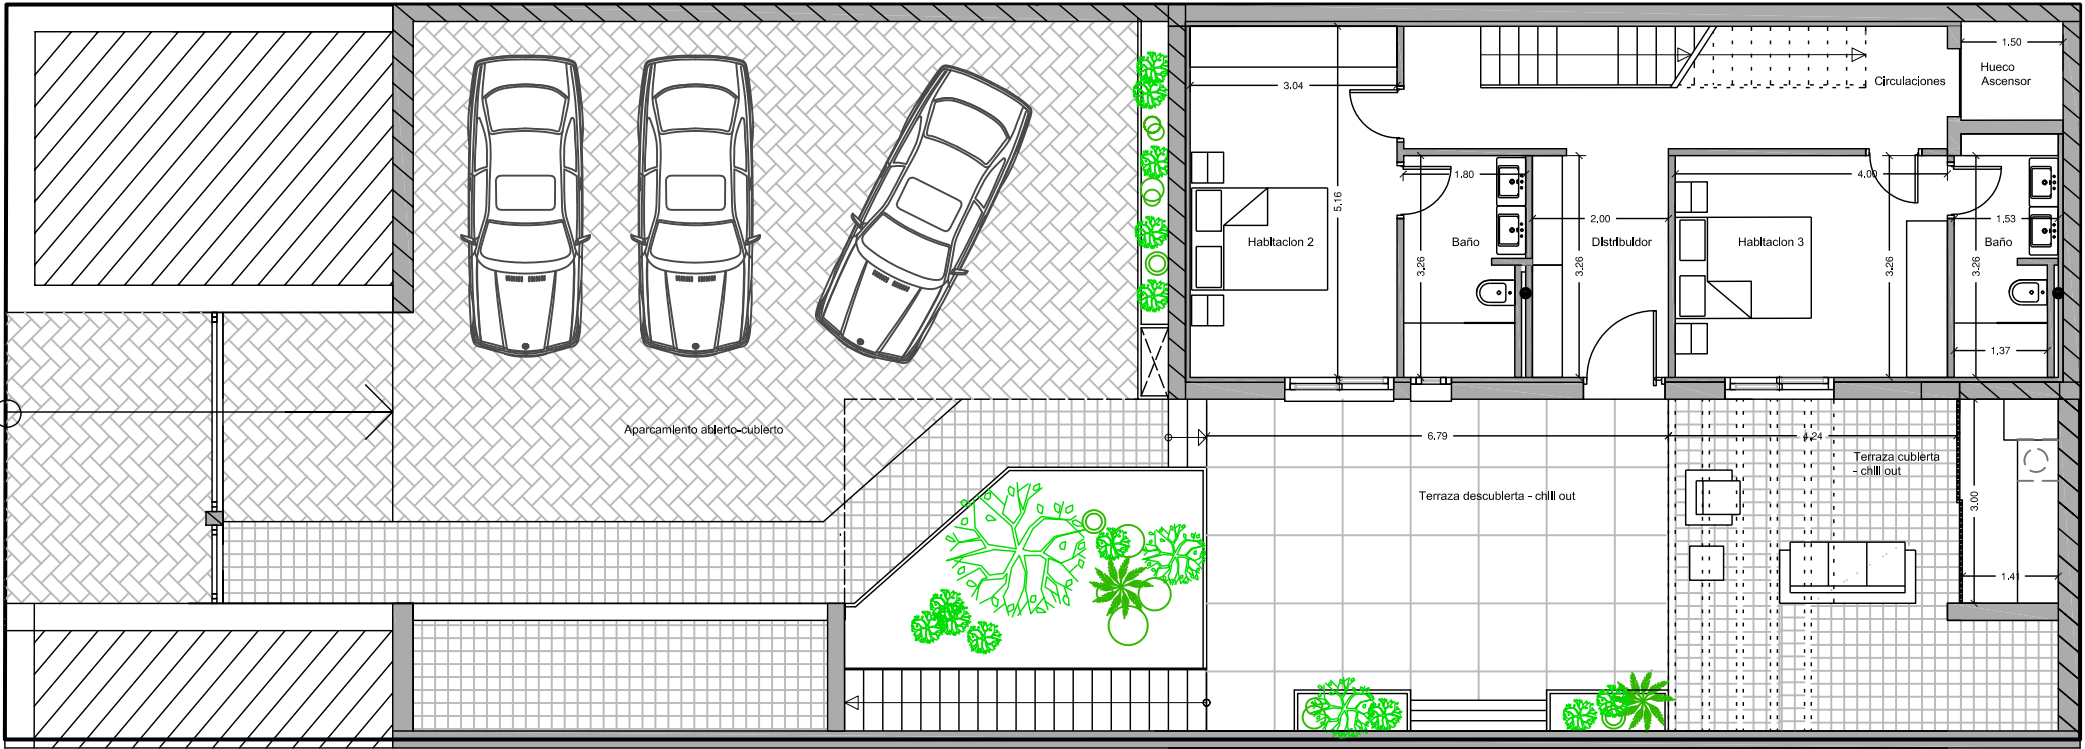

VIV. N° 20 - PLANTA INFERIOR

VIVIENDA N° 20