

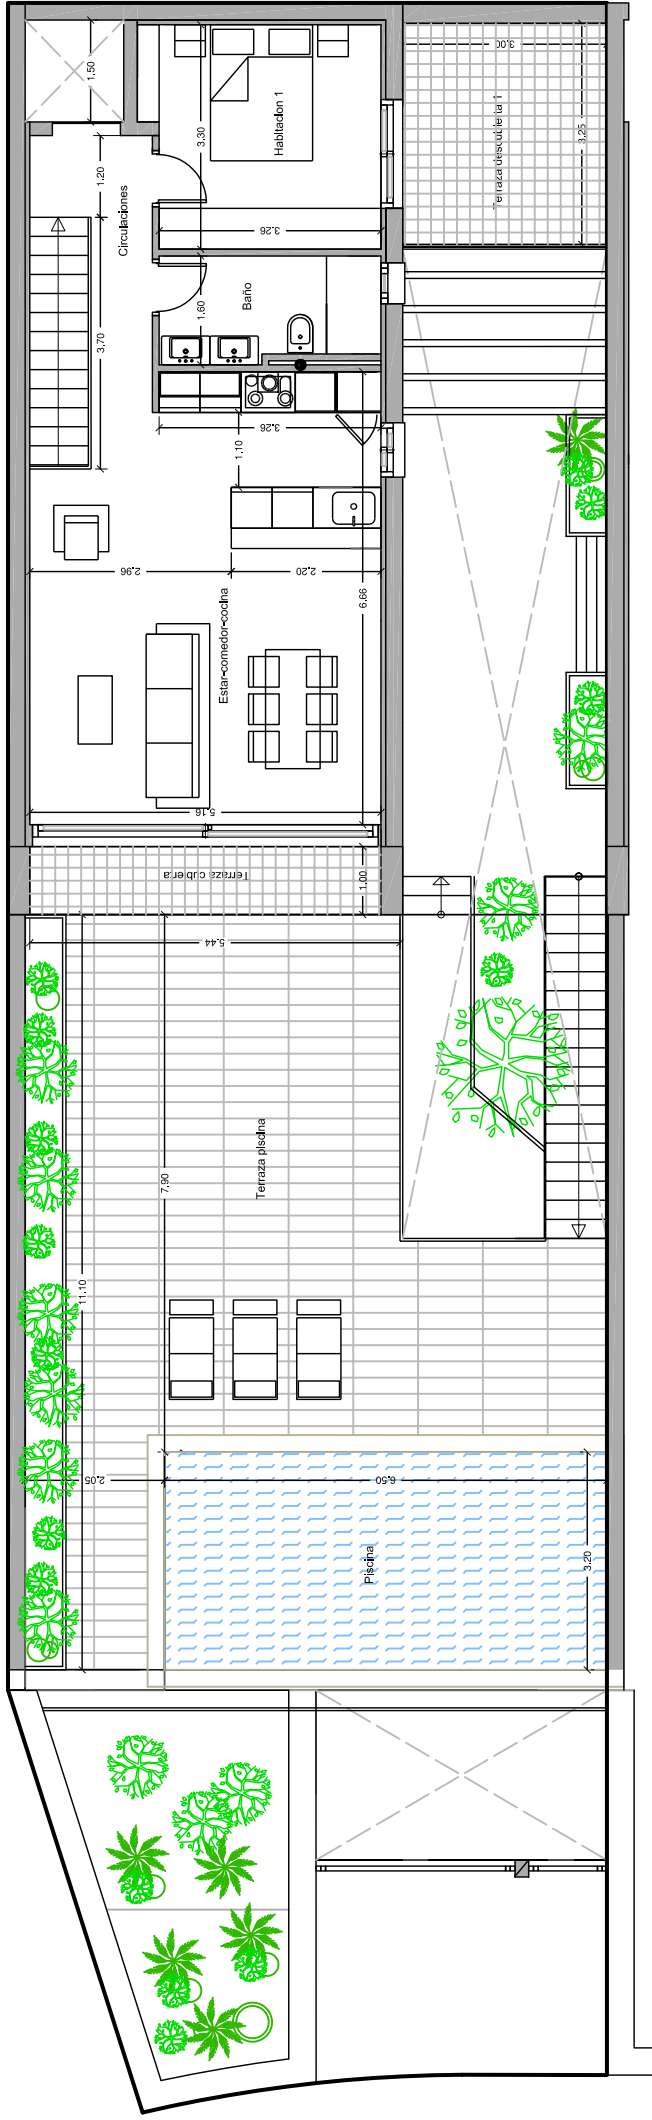


SUP. CONSTRUIDA VIVIENDA N° 22		
Denominación	Superficie base [m²]	
TIPO 22 - VIVIENDA N° 22		
APARCAMIENTO ABIERTO-CUBIERTO	106.86	
PLANTA SUPERIOR	72.22	
PLANTA INFERIOR	83.15	
Suma parcial TIPO 22	262.23	
TERRAZAS		
Terraza chillout cubierta	5.43	
Terraza chillout descubierta	29.33	
Terraza piscina	64.12	
Terraza descubierta 1	9.75	
Suma parcial TERRAZAS	108.63	
TOTAL SUP. CONSTRUIDA VIVIENDA N° 22		
LÁMINA DE AGUA PISCINA VIVIENDA N° 22		370.86
LÁMINA DE AGUA PISCINA VIVIENDA N° 22		20.80
PARCELA PRIVATIVA VIVIENDA N° 22		263.84 m2

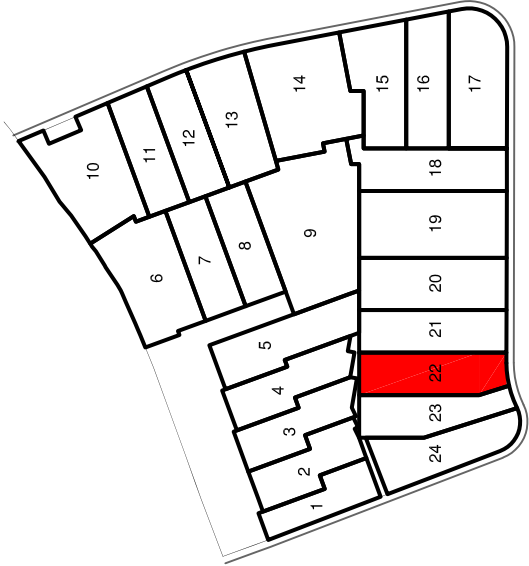

VIV. Nº 22 - PLANTA SUPERIOR

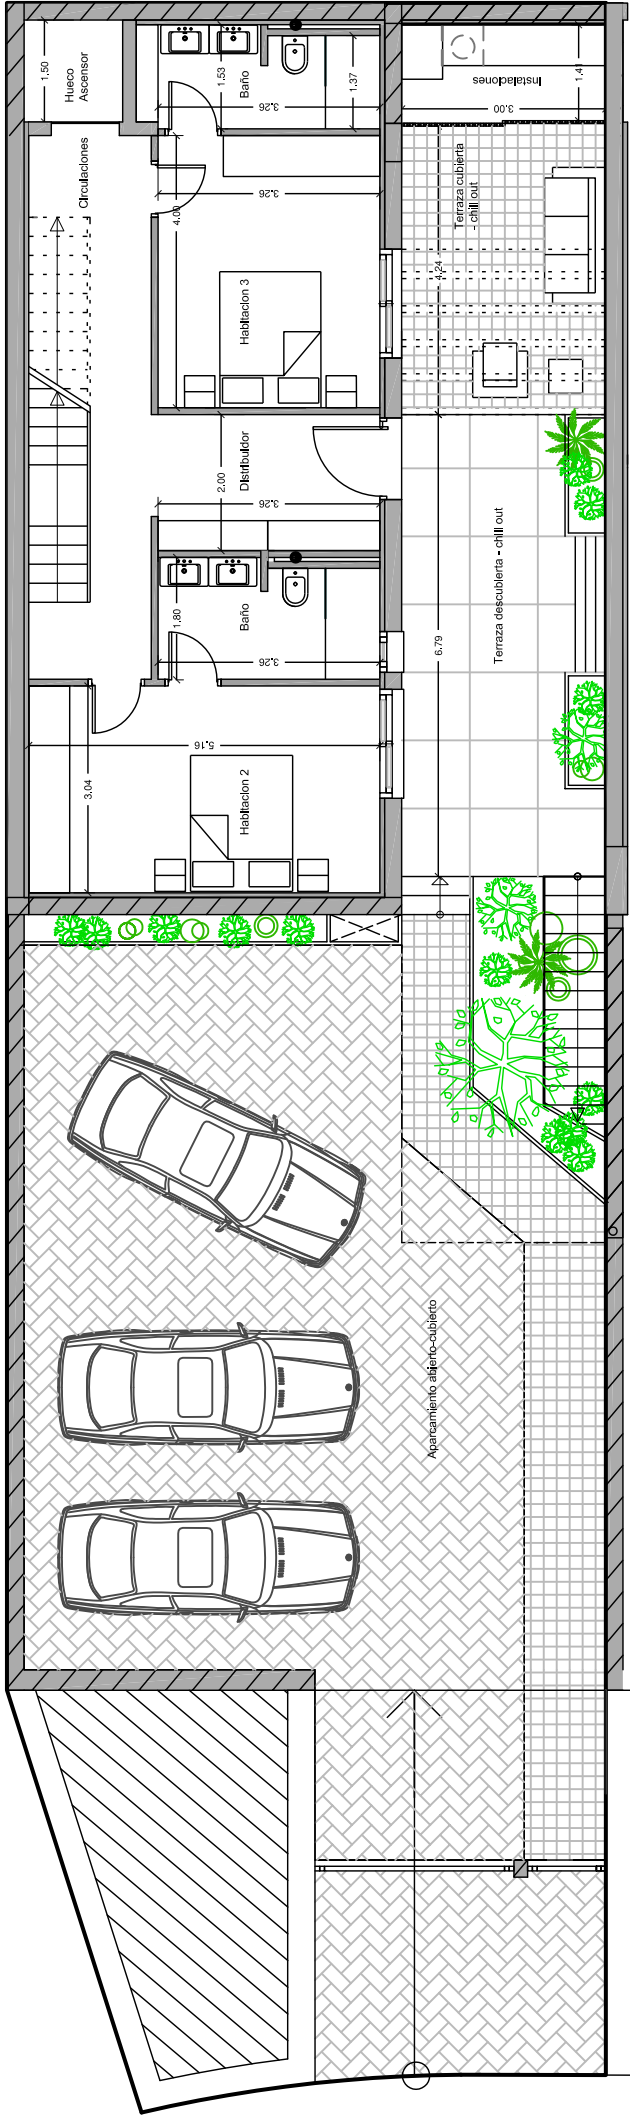

VIV. Nº 22 - PLANTA INFERIOR

VIVIENDA Nº 22