



SUP. CONSTRUIDA VIVIENDA N° 23	
Denominación	Superficie base [m²]
TIPO 23 - VIVIENDA N° 23	
APARCAMIENTO ABIERTO-CUBIERTO	87.99
PLANTA SUPERIOR	72.22
PLANTA INFERIOR	83.15
Suma parcial TIPO 23	243.36
TERRAZAS	
Terraza chillout cubierta	5.43
Terraza chillout descubierta	29.33
Terraza piscina	50.61
Terraza descubierta 1	9.75
Suma parcial TERRAZAS	95.12
TOTAL SUP. CONSTRUIDA VIVIENDA N° 23	338.48
LÁMINA DE AGUA PISCINA VIVIENDA N° 23	17.62
PARCELA PRIVATIVA VIVIENDA N° 23	233.42 m2

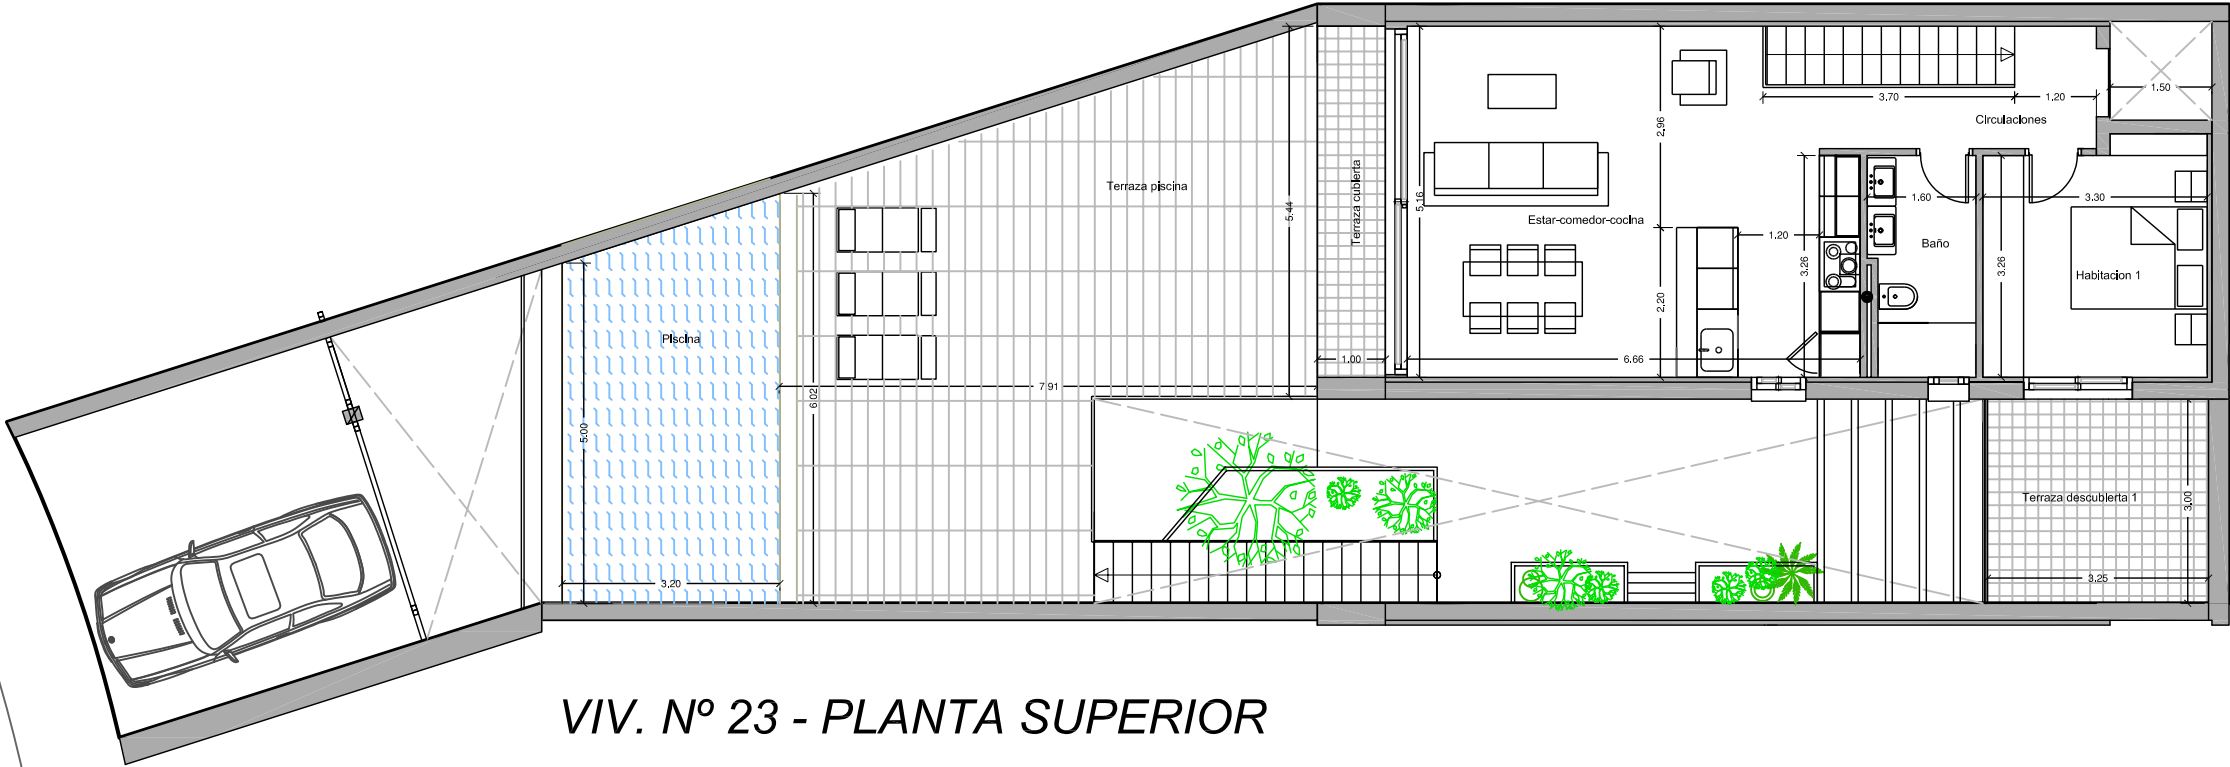

VIV. N° 23 - PLANTA SUPERIOR

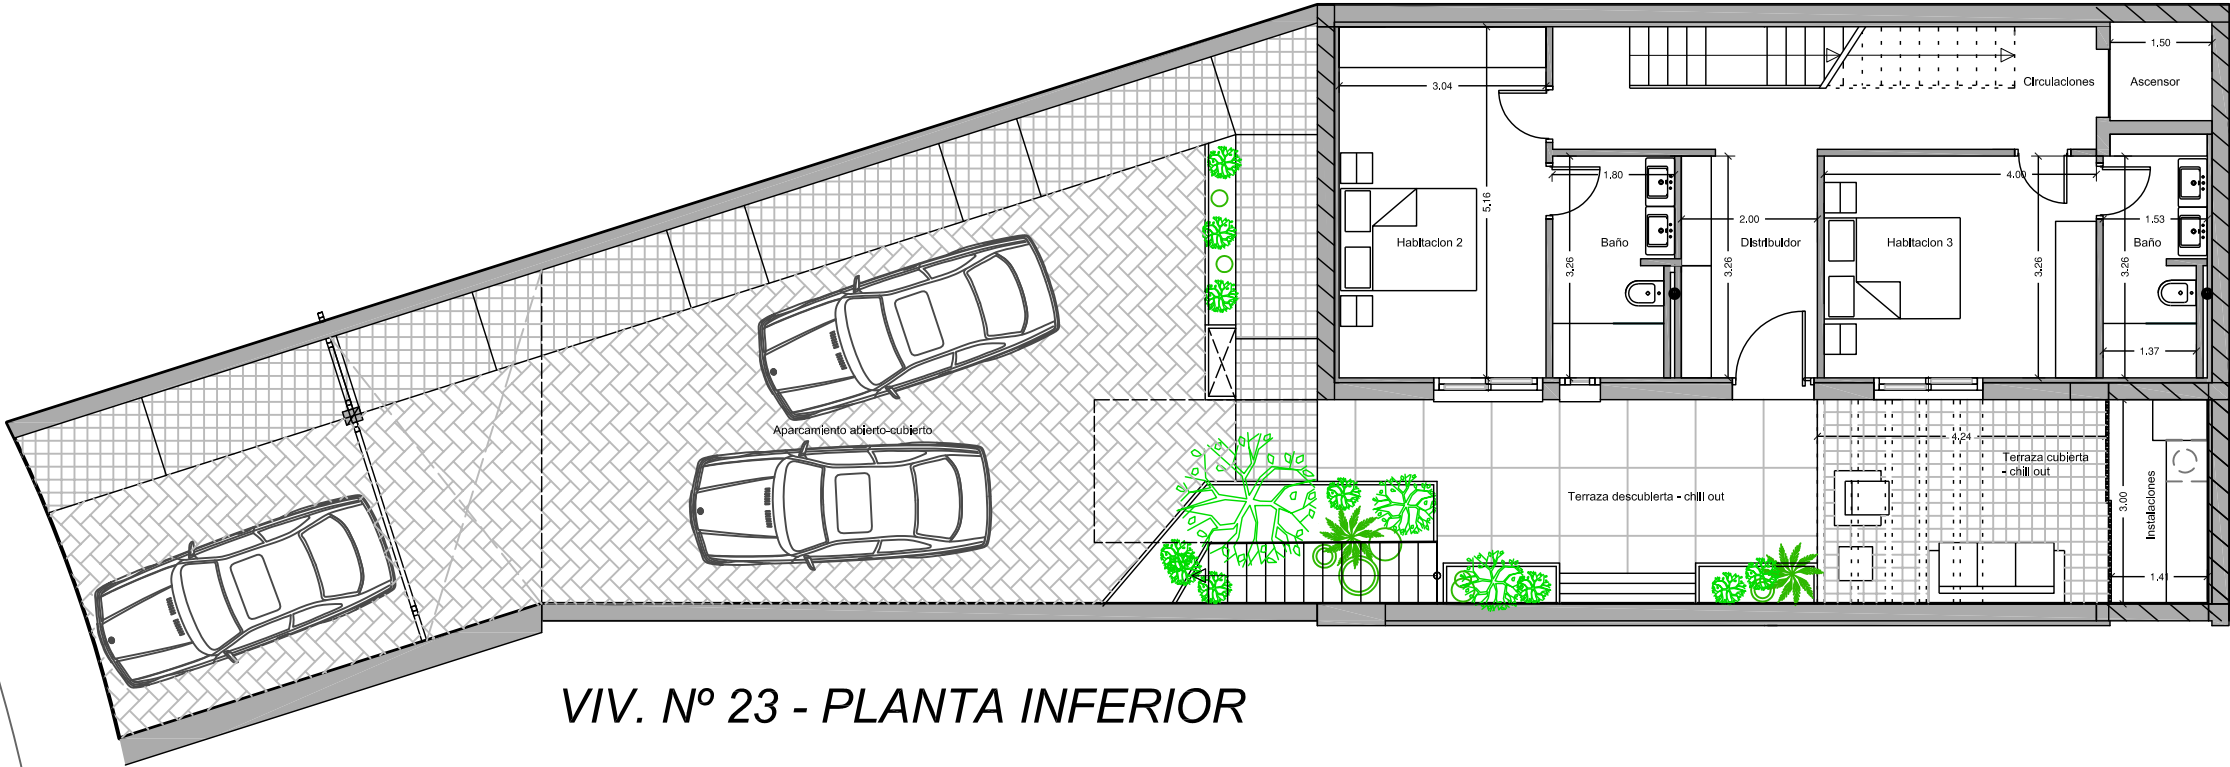

VIV. N° 23 - PLANTA INFERIOR

VIVIENDA N° 23

