

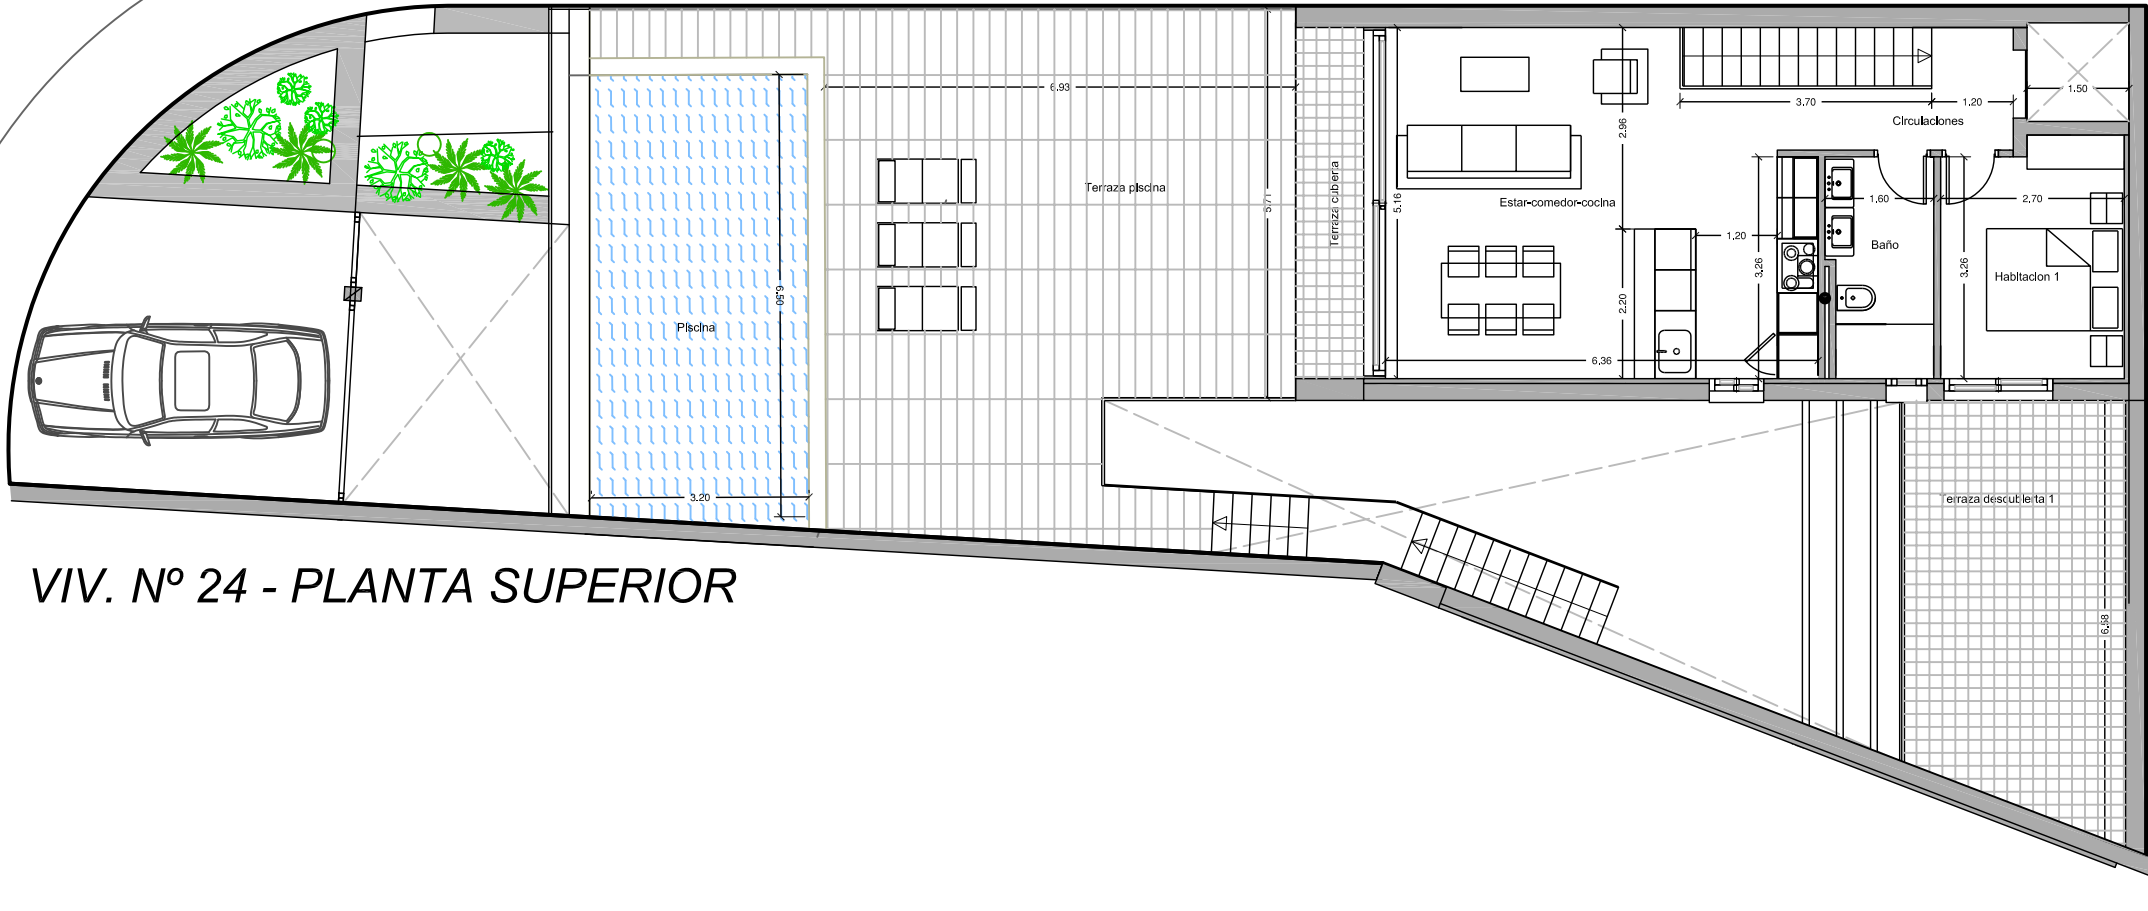


SUP. CONSTRUIDA VIVIENDA N° 24	
Denominación	Superficie base [m²]
TIPO 24 - VIVIENDA N° 24	
APARCAMIENTO ABIERTO-CUBIERTO	96.07
PLANTA SUPERIOR	67.00
PLANTA INFERIOR	78.55
Suma parcial TIPO 24	241.62
TERRAZAS	
Terraza chillout cubierta	14.60
Terraza chillout descubierta	32.23
Terraza piscina	56.05
Terraza descubierta 1	19.35
Suma parcial TERRAZAS	122.23
TOTAL SUP. CONSTRUIDA VIVIENDA N° 24	363.85
LÁMINA DE AGUA PISCINA VIVIENDA N° 24	20.80
PARCELA PRIVATIVA VIVIENDA N° 24	267.23 m2

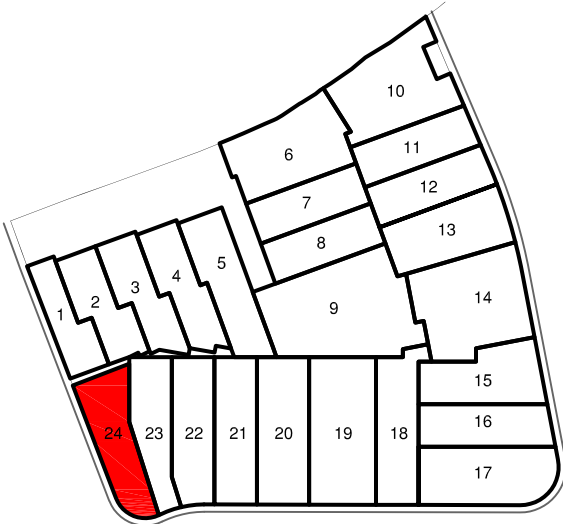

VIV. N° 24 - PLANTA SUPERIOR

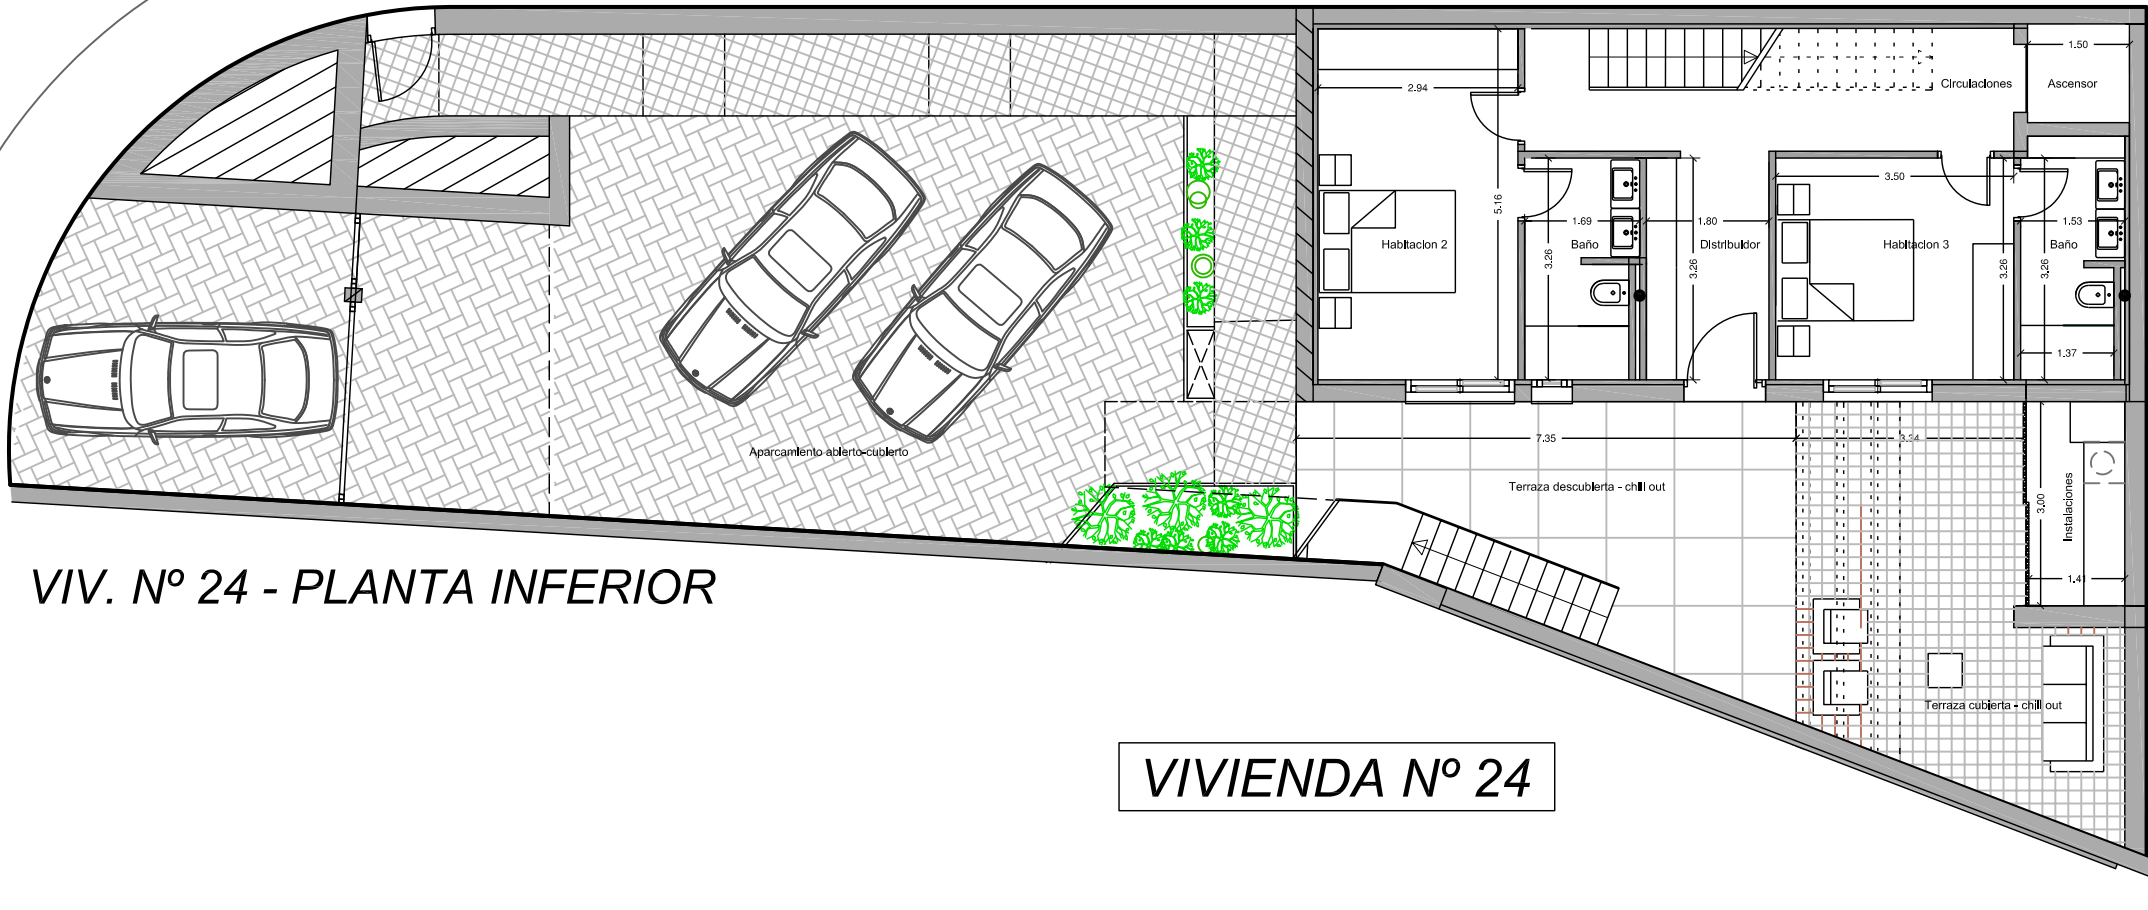

VIV. N° 24 - PLANTA INFERIOR

VIVIENDA N° 24